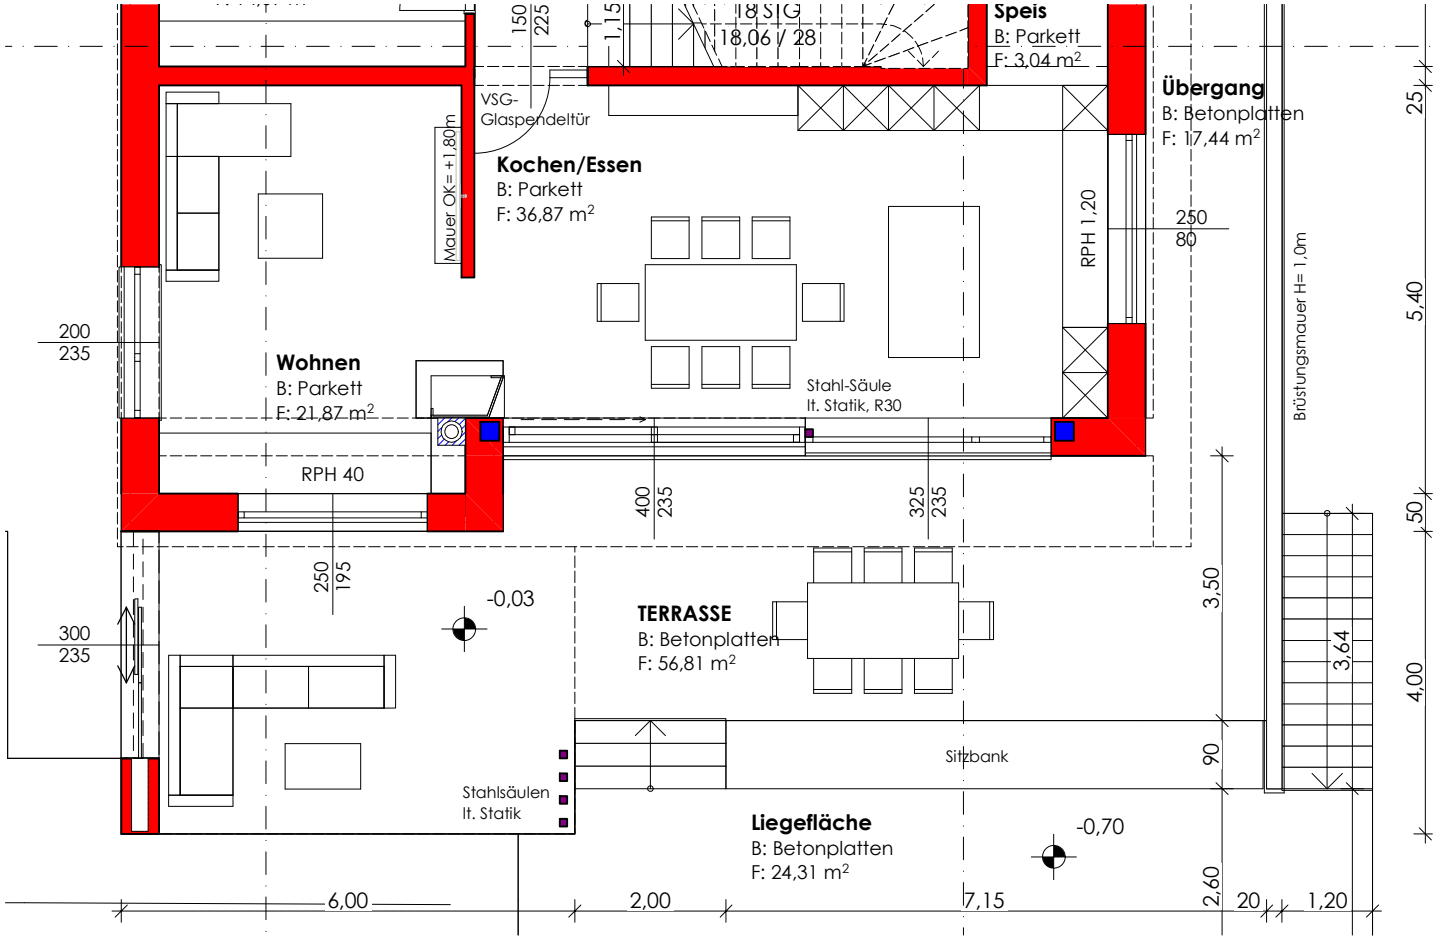
Speis
B: Parkett
F: 3,04 m²
18,06 / 28
Übergang
B: Betonplatten
F: 17,44 m²
VSG-
Glaspendeltür
Mauer OK= +1,80m
Kochen/Essen
B: Parkett
F: 36,87 m²
RPH 1,20
Brüstungsmauer H= 1,0m
Wohnen
B: Parkett
F: 21,87 m²
Stahl-Säule
lt. Statik, R30
RPH 40
-0,03
TERRASSE
B: Betonplatten
F: 56,81 m²
Sitzbank
Stahlsäulen
lt. Statik
Liegefläche
B: Betonplatten
F: 24,31 m²
-0,70
6,00
2,00
7,15
20
1,20
5,40
4,00